


D muutos  
E muutos  
F muutos

A muutos  
B muutos  
C muutos

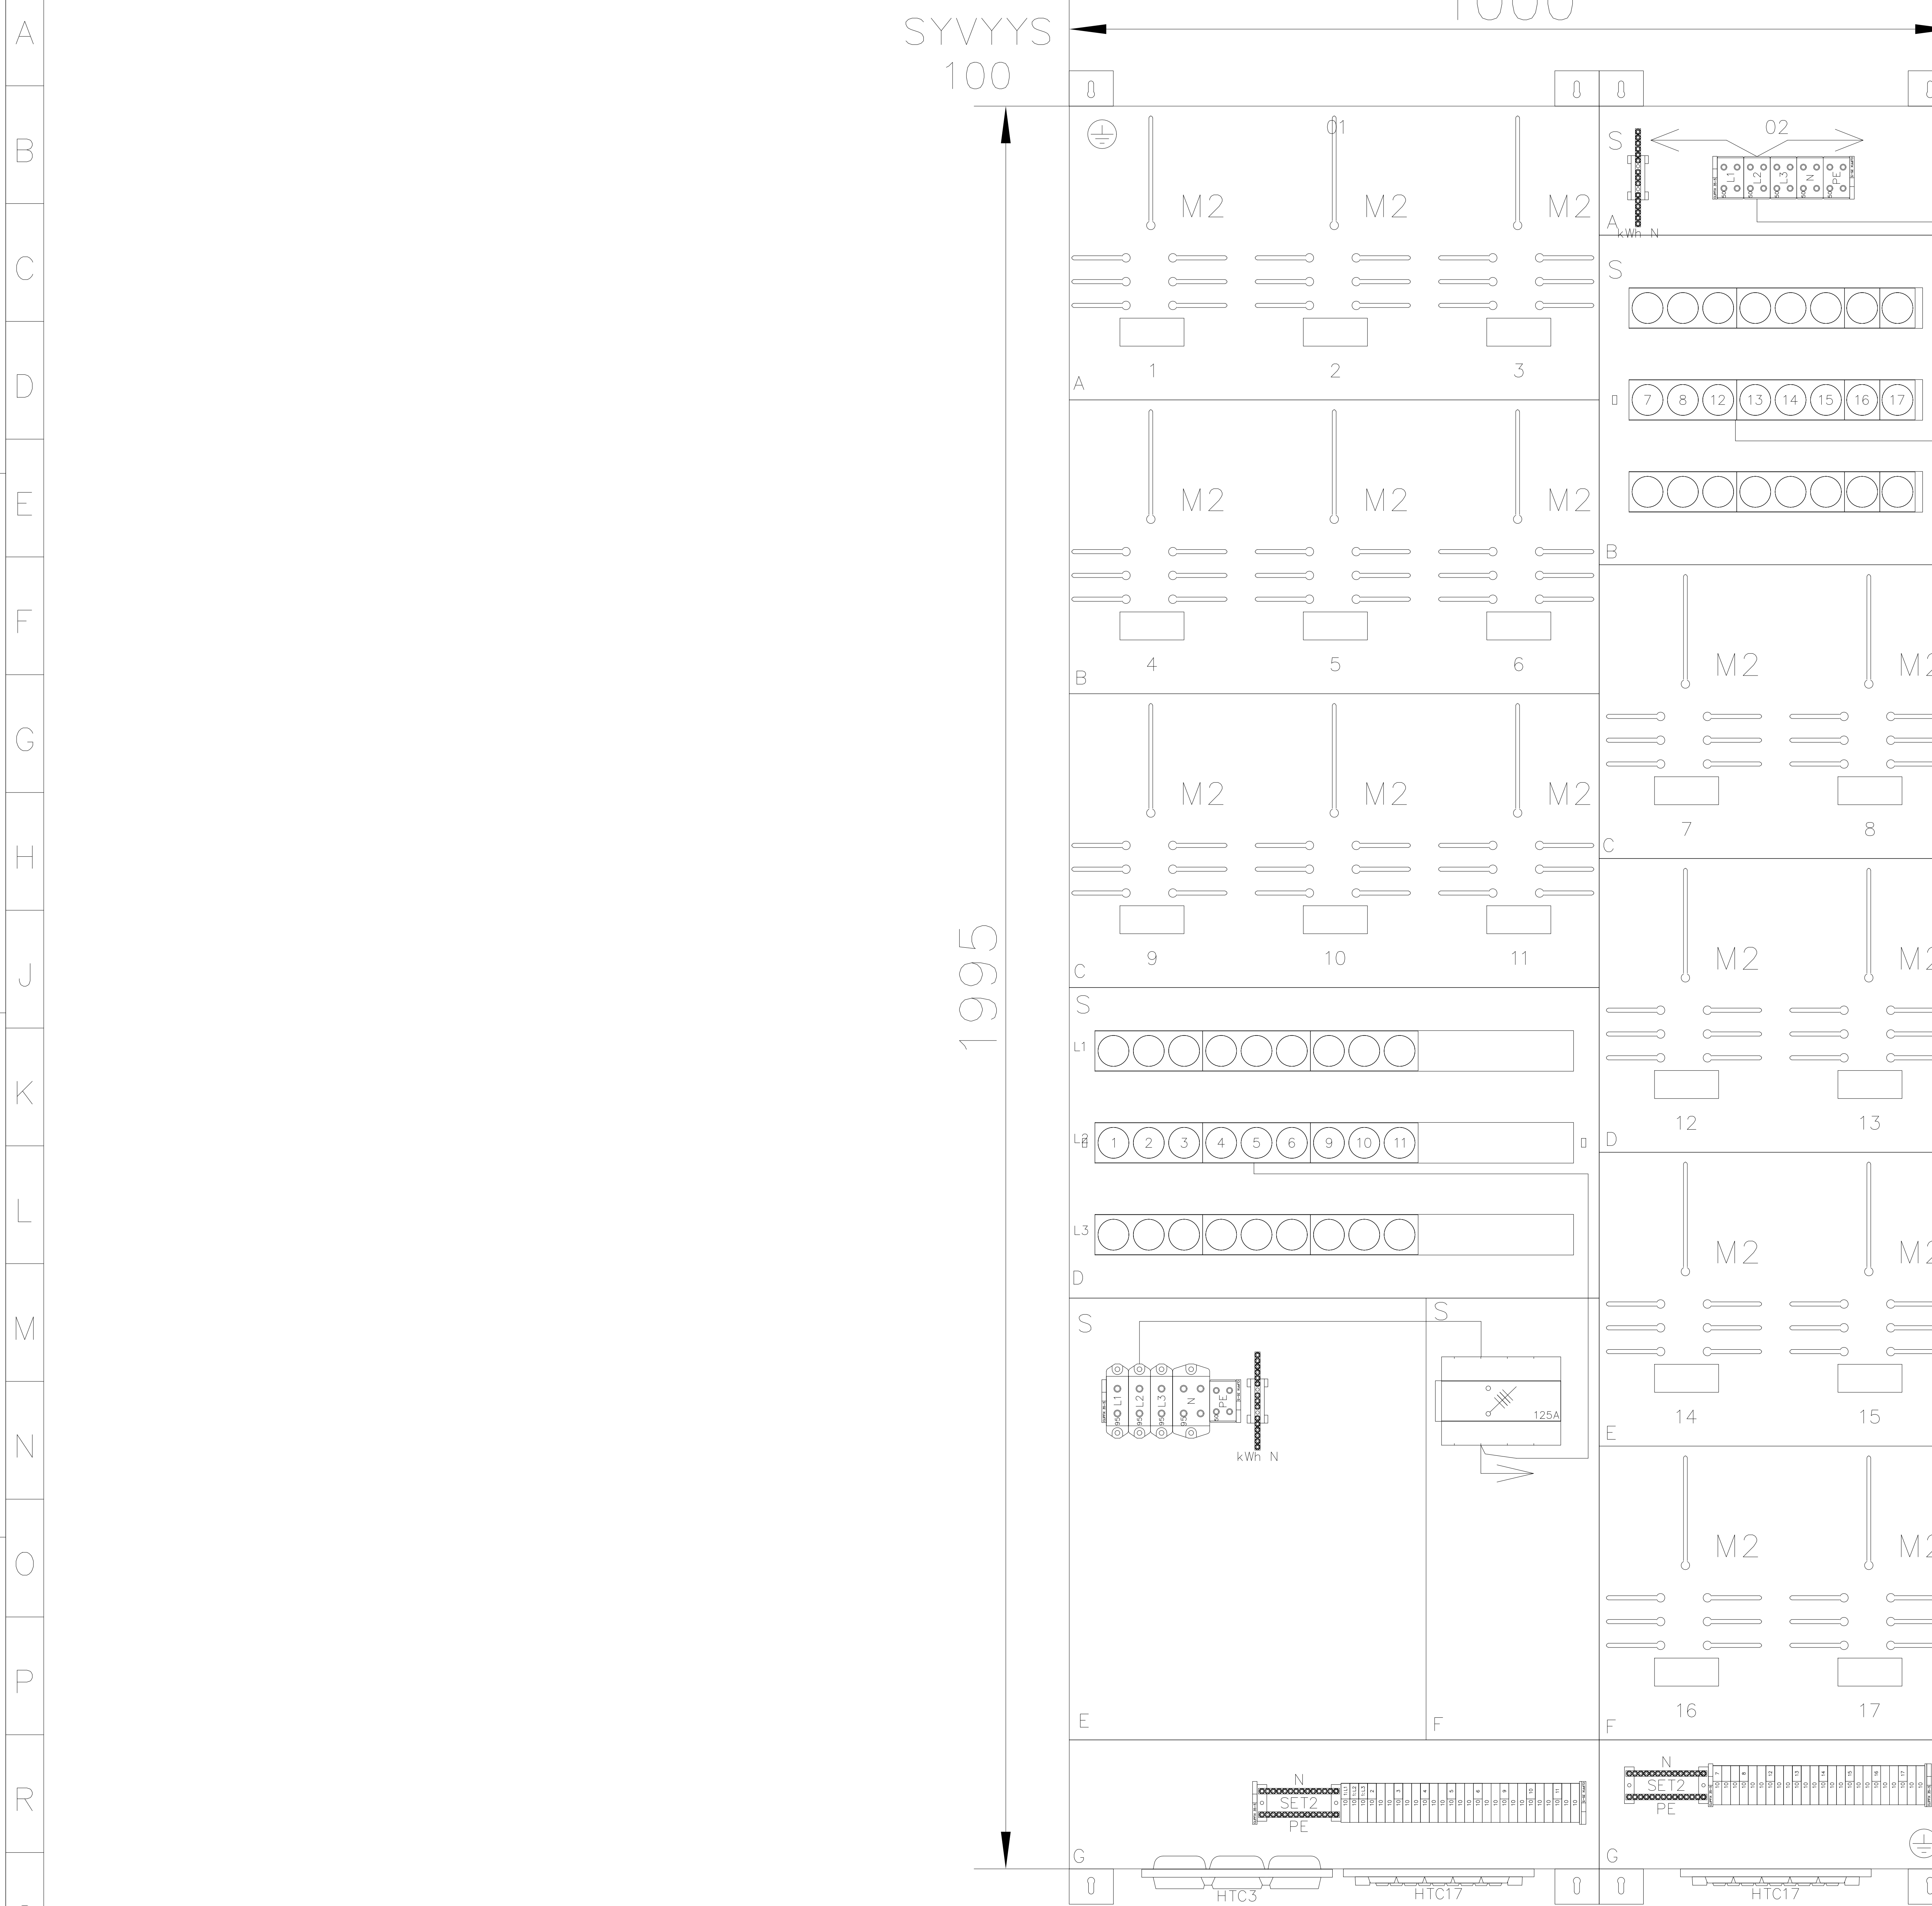

Standardi	EN 61439-2/3
Koteloiluokka	IP20
Nimellisvirta	$I_N$ 125 A
Osostointi	2...4
Nimellisjännite	$U_N$ 400 V
Terminen nimelliskestovirta	$I_{CW}$ <10 kA
Maadoitusjärjestelmä	TN-S
EMC-käyttöympäristö	A/B

**MILECTRIA**  
Paljassuontie 1  
13720 PAROLA  
www.milectria.fi

MILECTRIA POWER OY  
Paljassuontie 1  
13720 Parola

MONIMITTAUSKESKUS MK  
M172661 17xM2 AA  
Paljassuontie 1, 13720 PAROLA

Suunn. JeHa /Q1/2023	Piiritunnus	Keskustunnus MK	Työnumero 999999
Piirt. JeHa	Lehti 1/1	Piirustusnumero	
Tark. -		SÄH -018	